


A TYPE

4LDK+WIC+SIC+TR

専有面積/92.98㎡ (28.12坪)
 バルコニー面積/17.63㎡ (5.33坪)
 室外機置場面積/4.62㎡ (1.39坪)
 合計面積/115.23㎡ (34.85坪)
※専有面積は、トランクルーム・パイプスペース面積を含みます。

このタイプは、実際のお部屋をご覧ください。

ご予約はコチラ

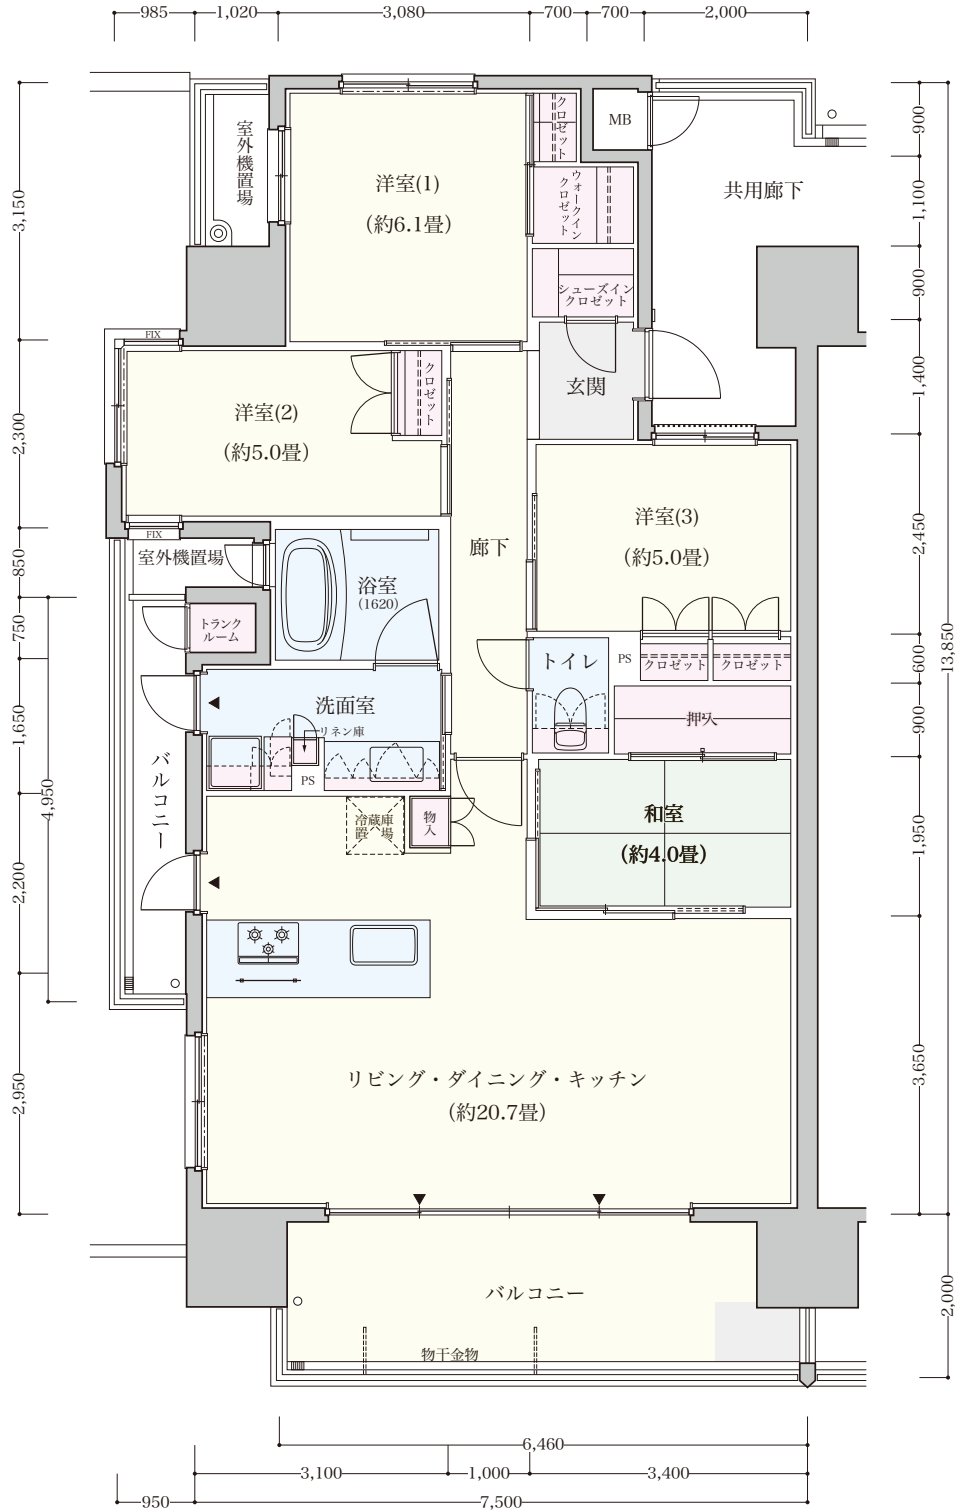

- 方位・縮尺は印刷の都合上、若干の誤差が生じる場合があります。正確な方位・縮尺につきましては設計図書をご確認ください。
- 設計図書は、リビオ鉄王マンションギャラリーにて閲覧できます。