

B TYPE


3LDK+WIC

専有面積/74.90㎡ (22.65坪)
バルコニー面積/14.00㎡ (4.23坪)
合計面積/88.90㎡ (26.89坪)

※専有面積は、パイプスペース面積を含みます。

このタイプは、実際のお部屋をご覧ください。

ご予約はコチラ

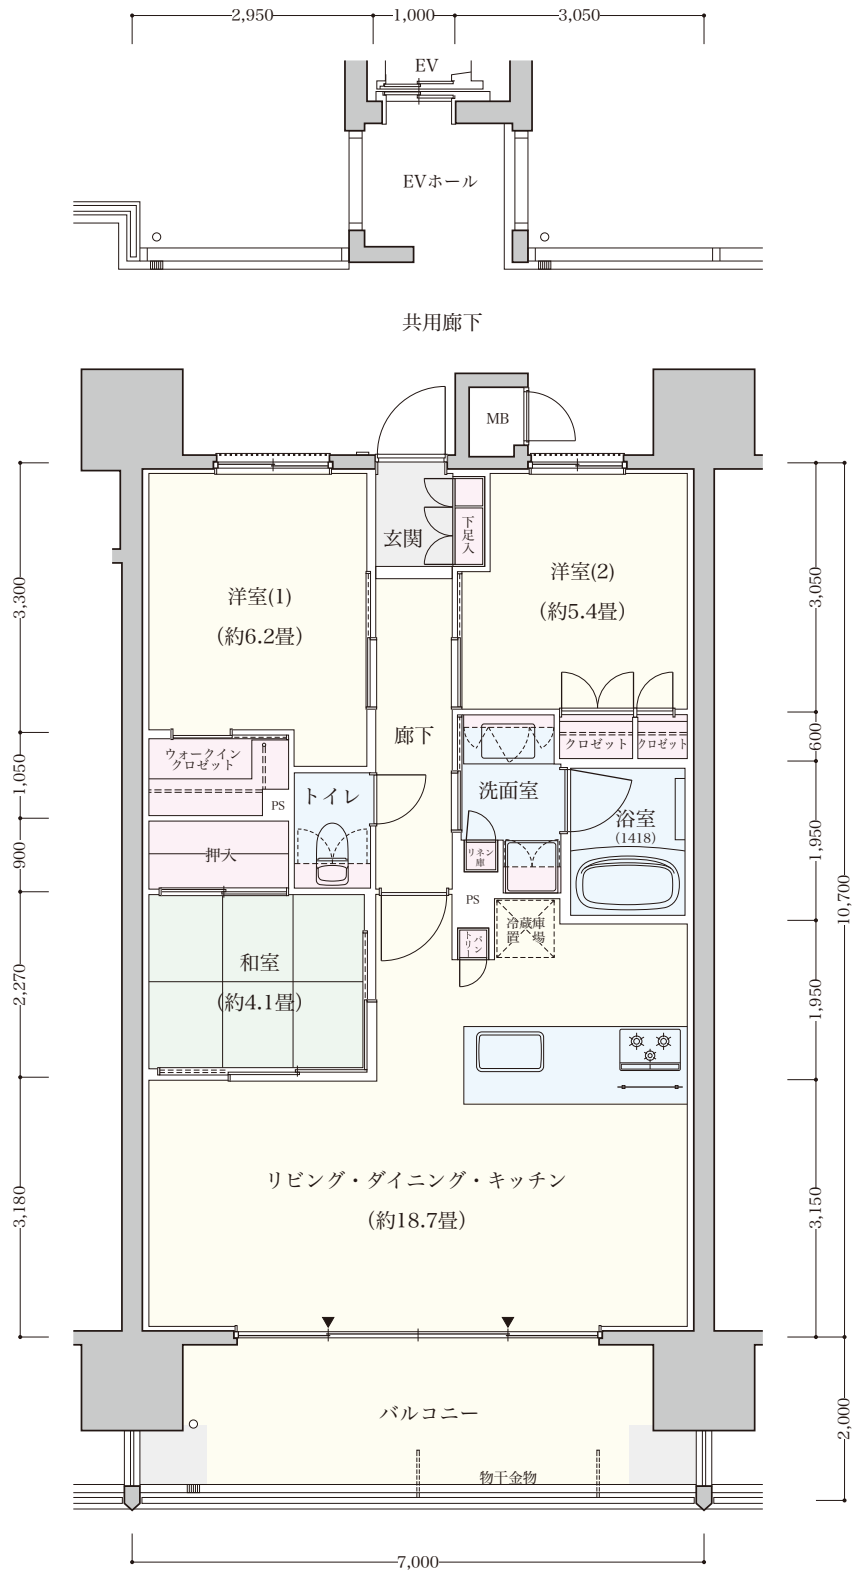

- 方位・縮尺は印刷の都合上、若干の誤差が生じる場合があります。
正確な方位・縮尺につきましては設計図書をご確認ください。
- 設計図書は、リビオ鉄王マンションギャラリーにて閲覧できます。