

C TYPE

4LDK+WIC

専有面積/81.32㎡ (24.59坪)


バルコニー面積/15.20㎡ (4.59坪)

合計面積/96.52㎡ (29.19坪)

※専有面積は、パイプスペース面積を含みます。

このタイプは、実際のお部屋をご覧ください。

ご予約はコチラ

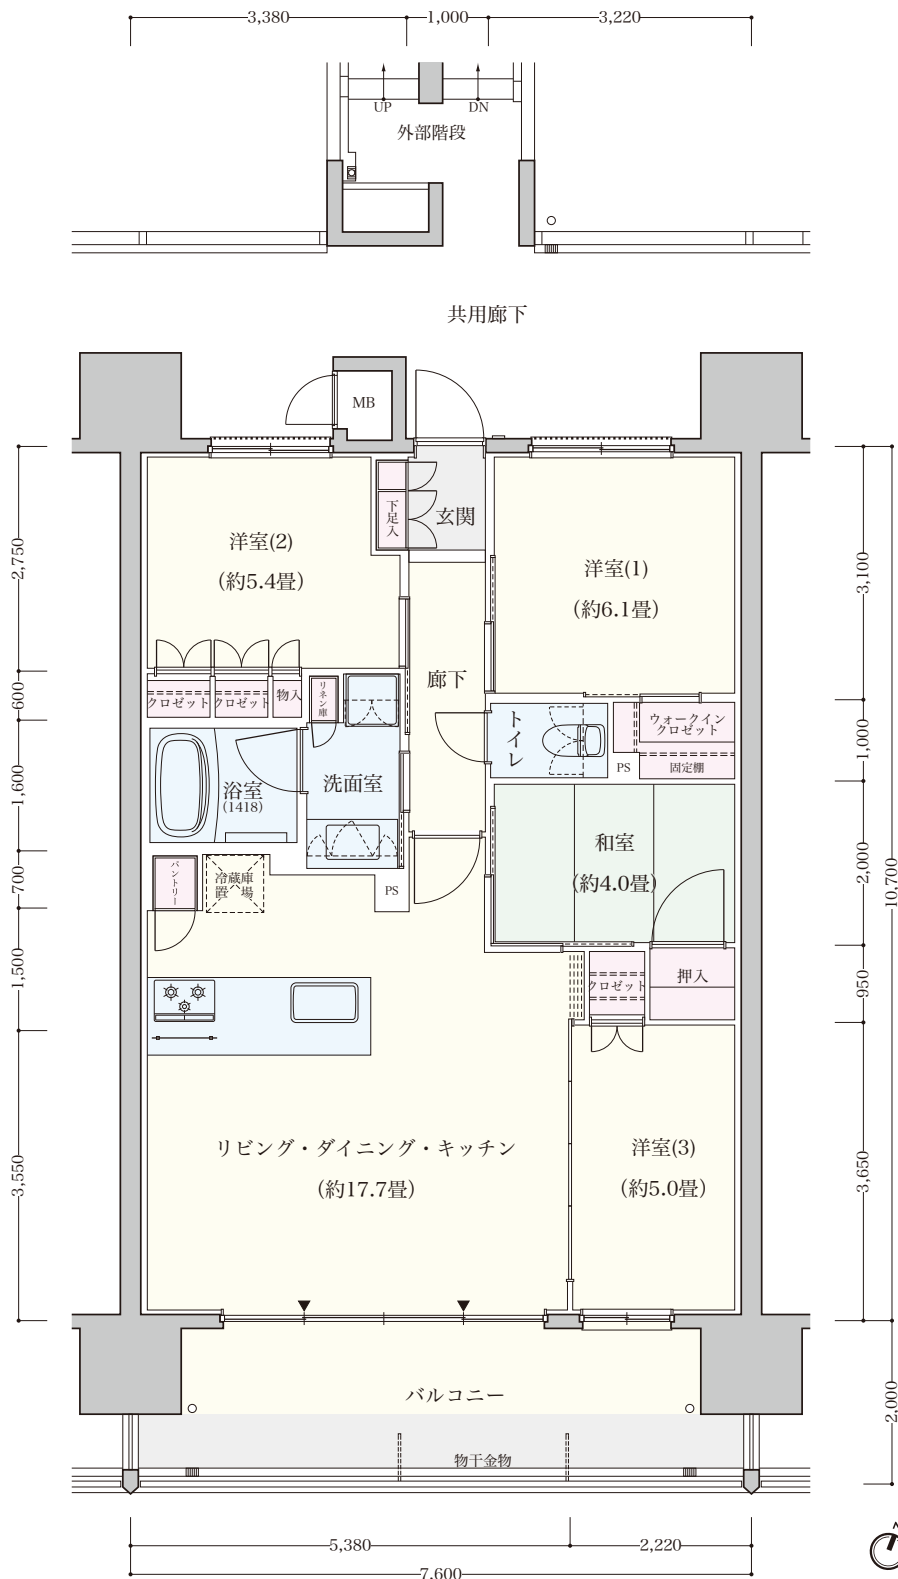

●方位・縮尺は印刷の都合上、若干の誤差が生じる場合があります。

正確な方位・縮尺につきましては設計図書をご確認ください。

●設計図書は、リビオ鉄王マンションギャラリーにて閲覧できます。