

D TYPE


4LDK+WIC

専有面積/81.32㎡ (24.59坪)

バルコニー面積/15.20㎡ (4.59坪)

合計面積/96.52㎡ (29.19坪)

※専有面積は、パイプスペース面積を含みます。

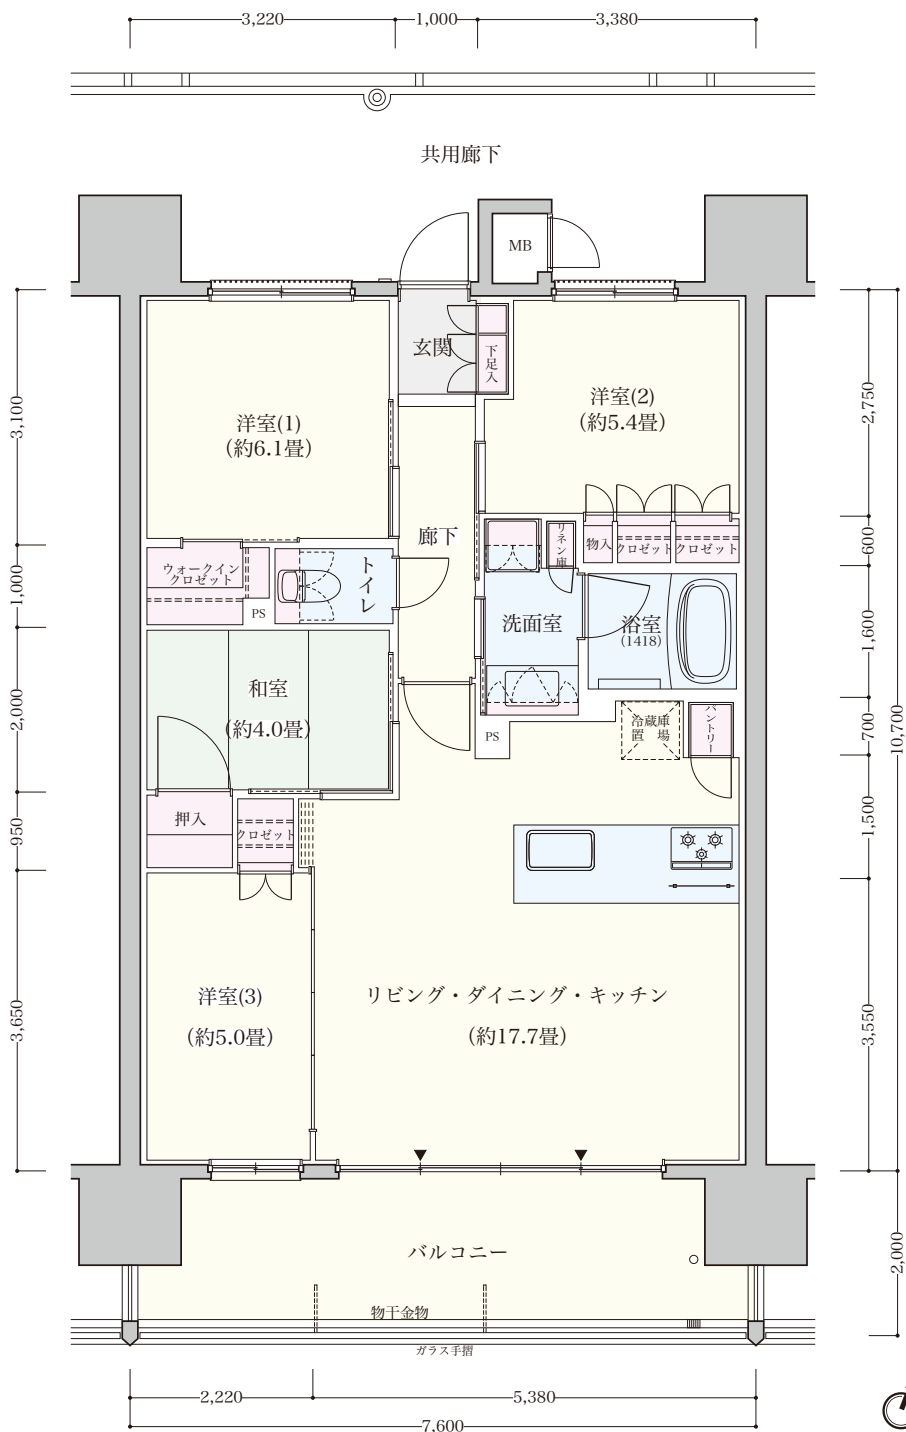

- 方位・縮尺は印刷の都合上、若干の誤差が生じる場合があります。正確な方位・縮尺につきましては設計図書をご確認ください。
- 設計図書は、リビオ鉄王マンションギャラリーにて閲覧できます。