

E TYPE


3LDK+WIC

専有面積 / 74.90㎡ (22.65坪)


バルコニー面積 / 14.00㎡ (4.23坪)

合計面積 / 88.90㎡ (26.89坪)

※専有面積は、パイプスペース面積を含みます。

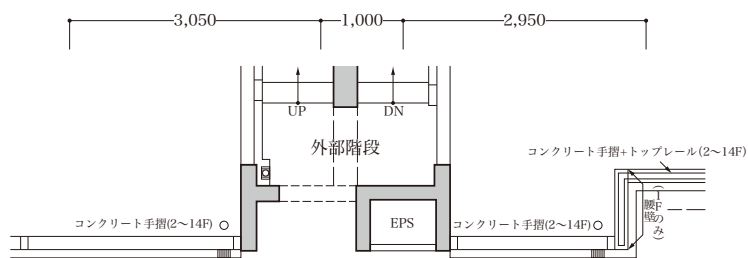

共用廊下

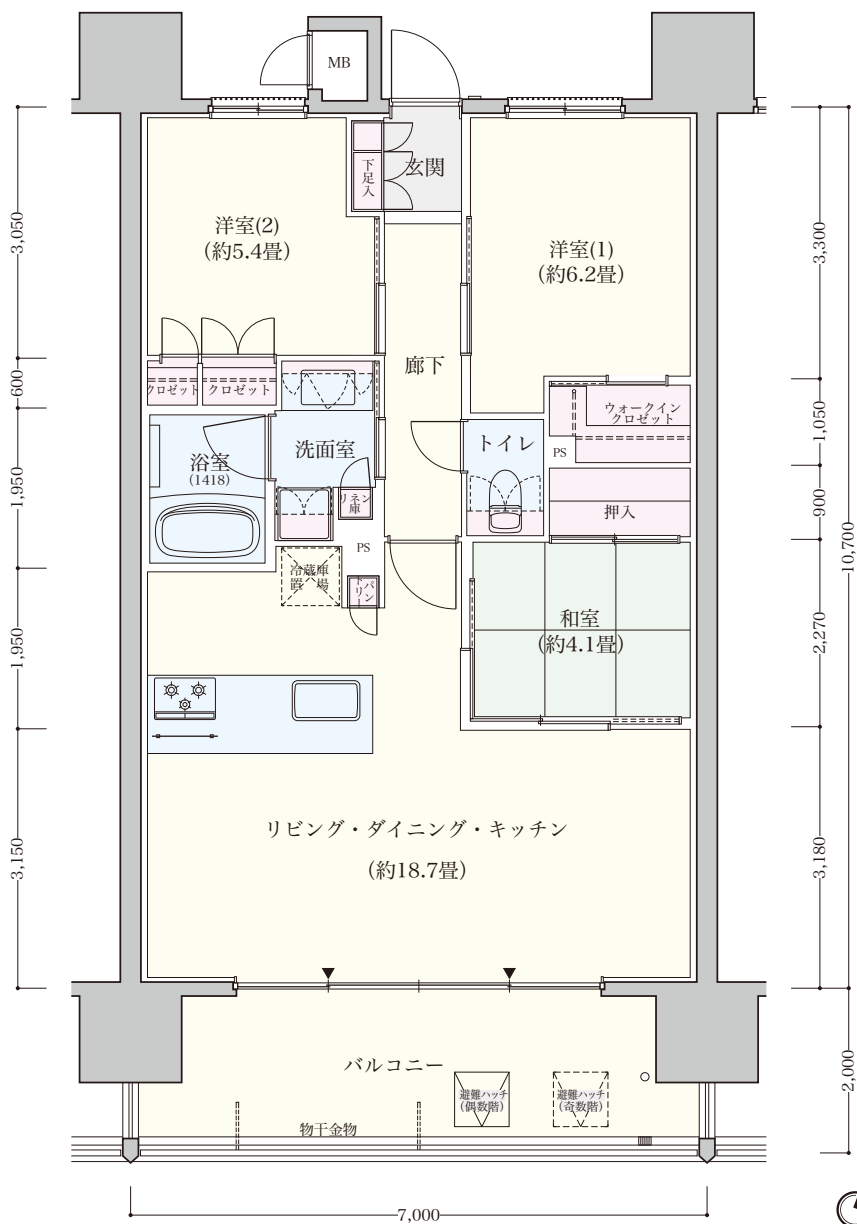

- 方位・縮尺は印刷の都合上、若干の誤差が生じる場合があります。
正確な方位・縮尺につきましては設計図書をご確認ください。
- 設計図書は、リビオ鉄王マンションギャラリーにて閲覧できます。