

F TYPE

4LDK+WIC+SIC+TR


専有面積 / 94.66㎡ (28.63坪)

バルコニー面積 / 15.41㎡ (4.66坪)

室外機置場面積 / 8.03㎡ (2.42坪)

合計面積 / 118.10㎡ (35.72坪)

※専有面積は、トランクルーム・ハイスペース面積を含みます。

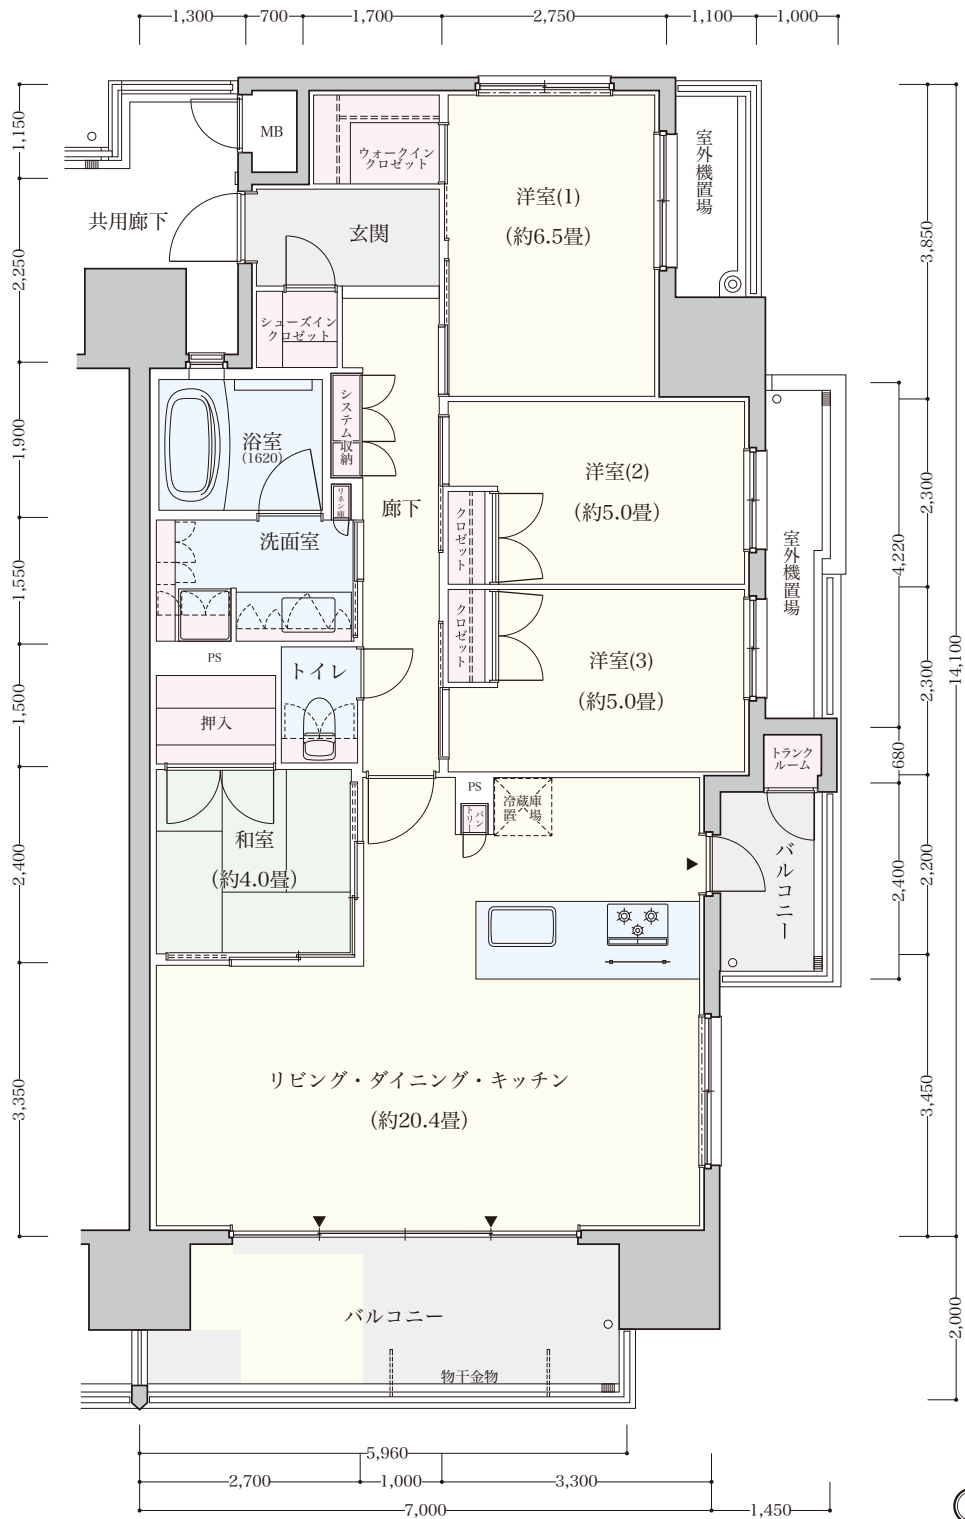

- 方位・縮尺は印刷の都合上、若干の誤差が生じる場合があります。正確な方位・縮尺につきましては設計図書をご確認ください。
- 設計図書は、リビオ鉄王マンションギャラリーにて閲覧できます。